




Celková situace

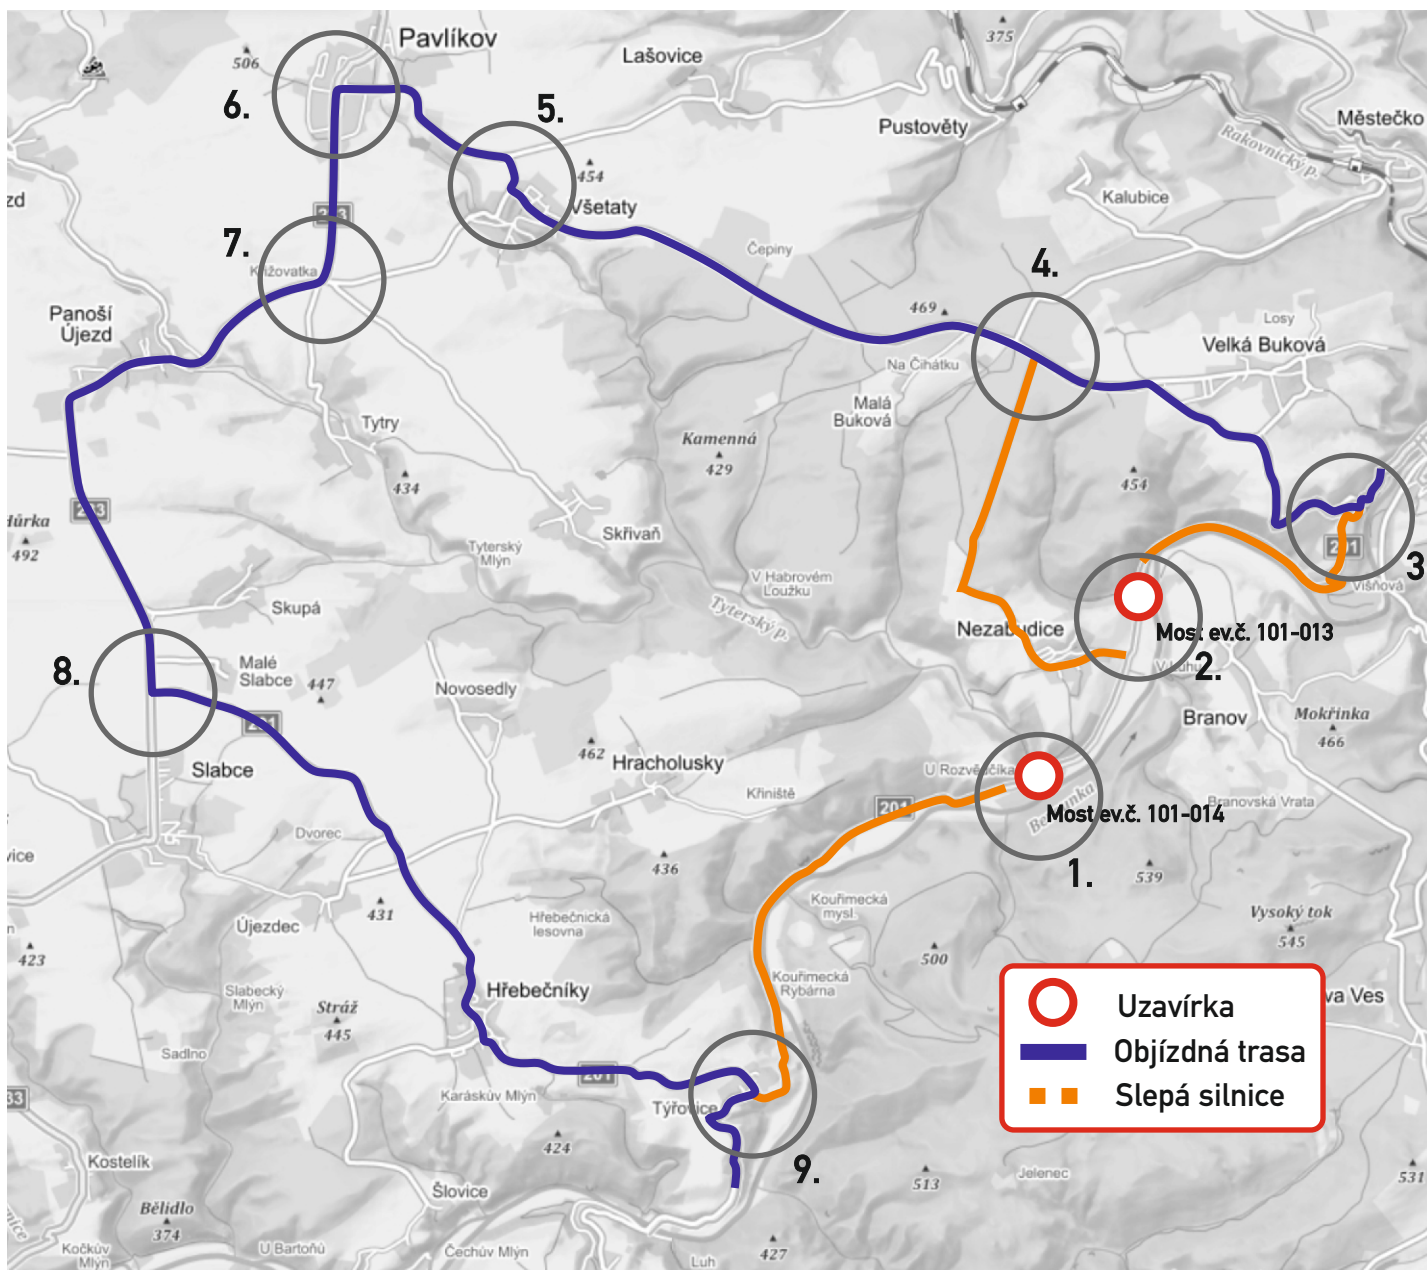




DETAIL KŘÍŽOVATEK S DZ

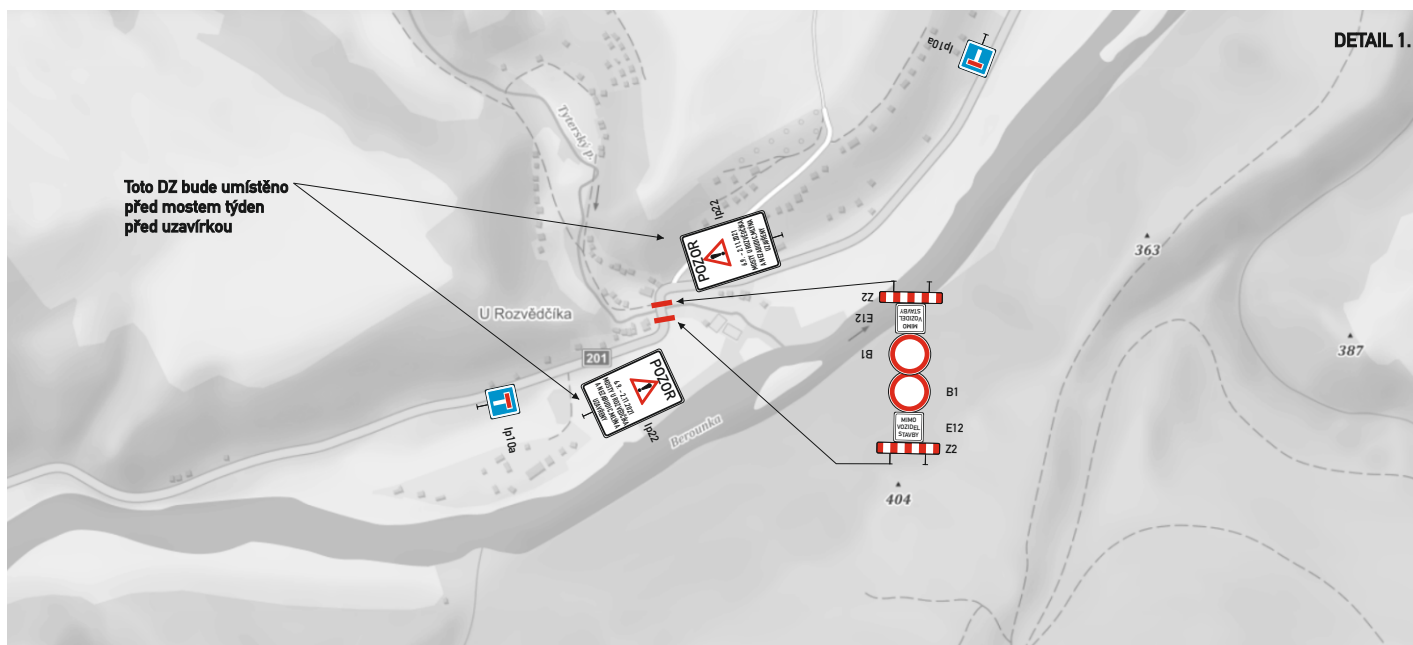


DETAIL KŘÍŽOVATEK S DZ

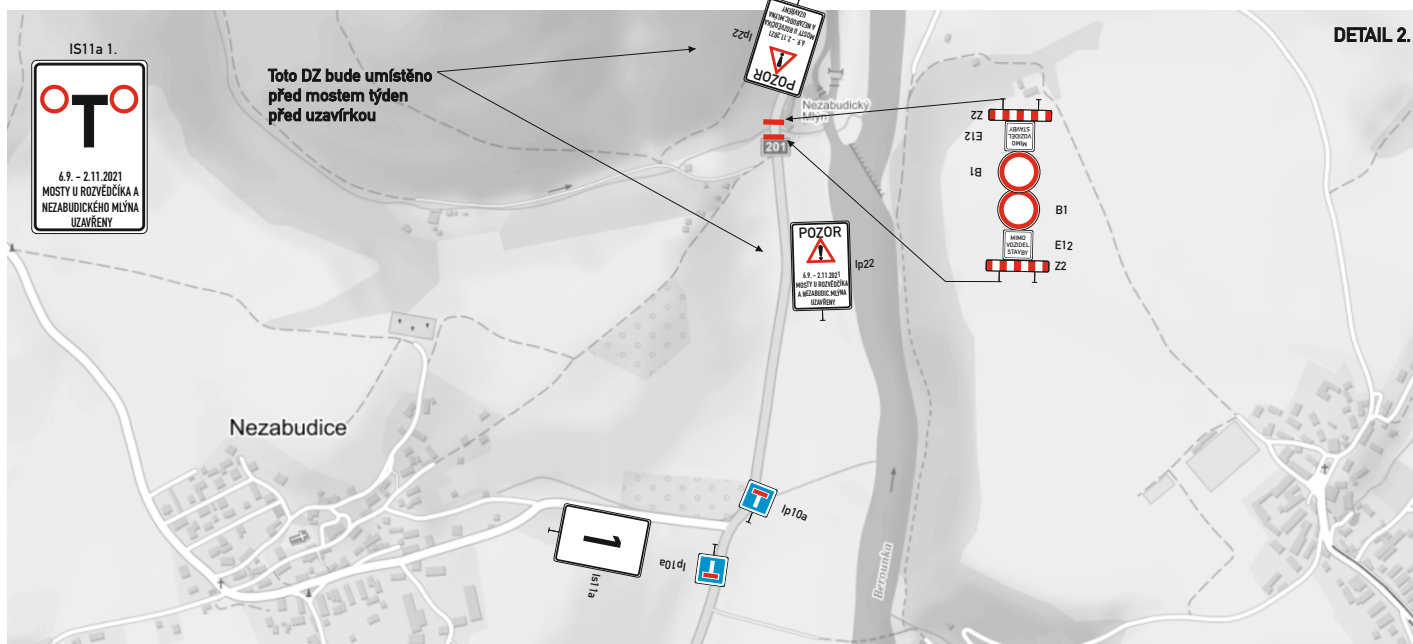

DETAIL KŘÍŽOVATEK S DZ

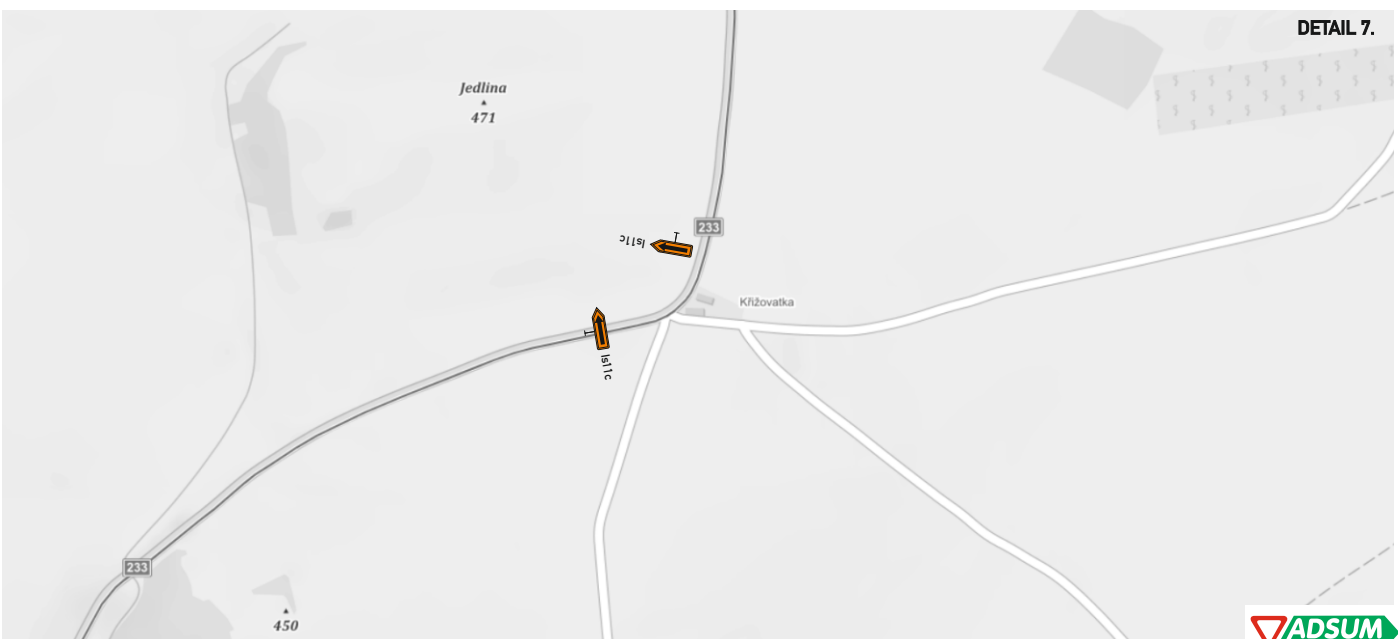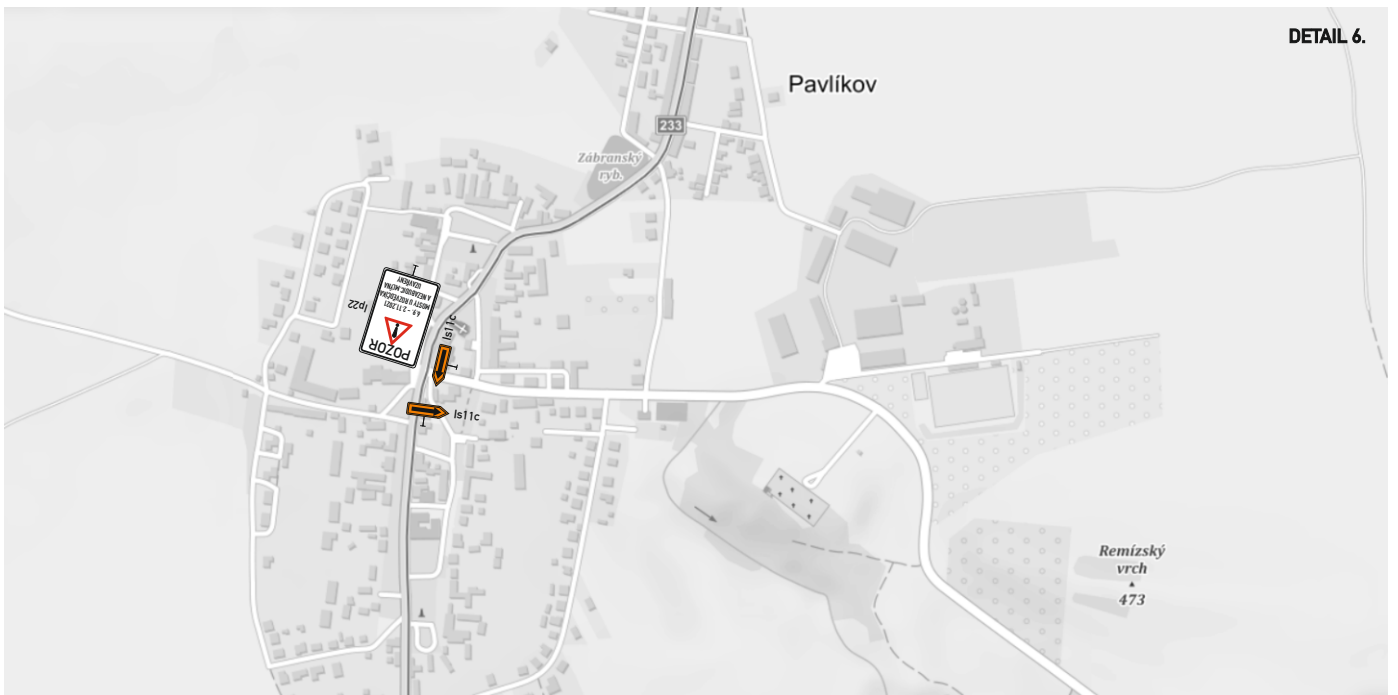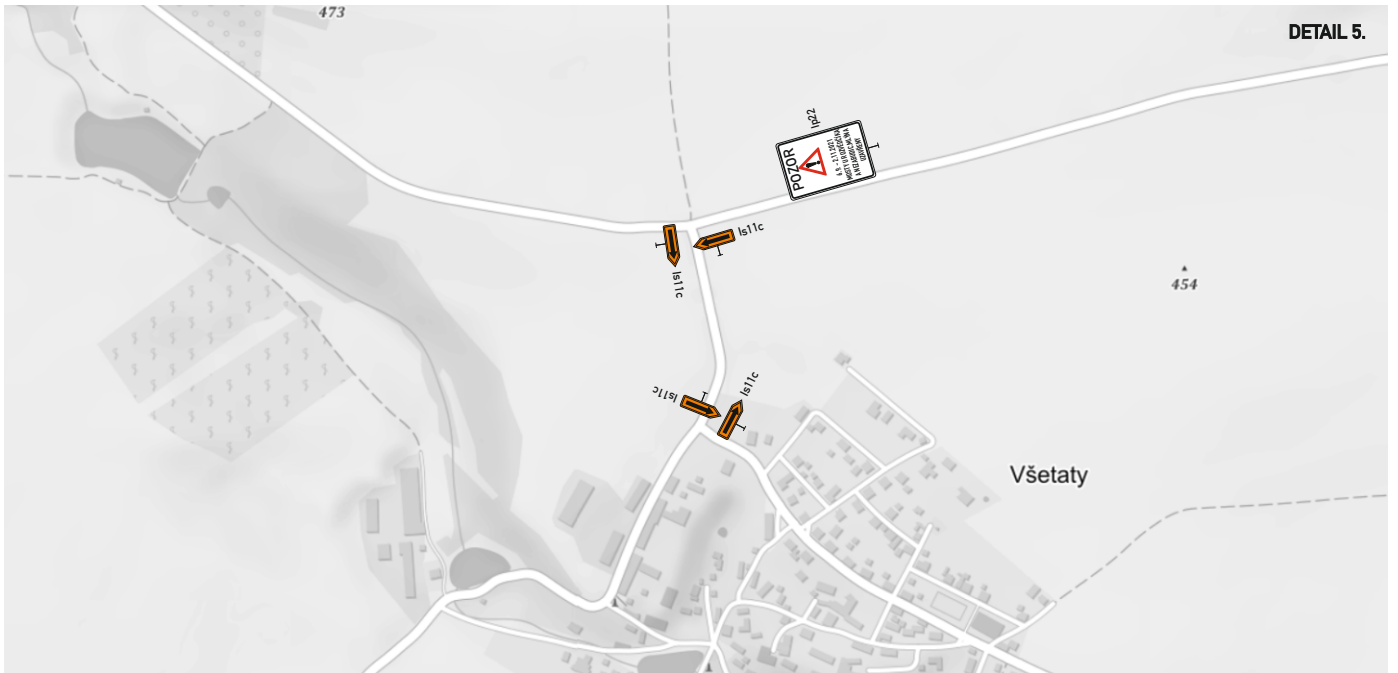

DETAIL KŘÍŽOVATEK S DZ

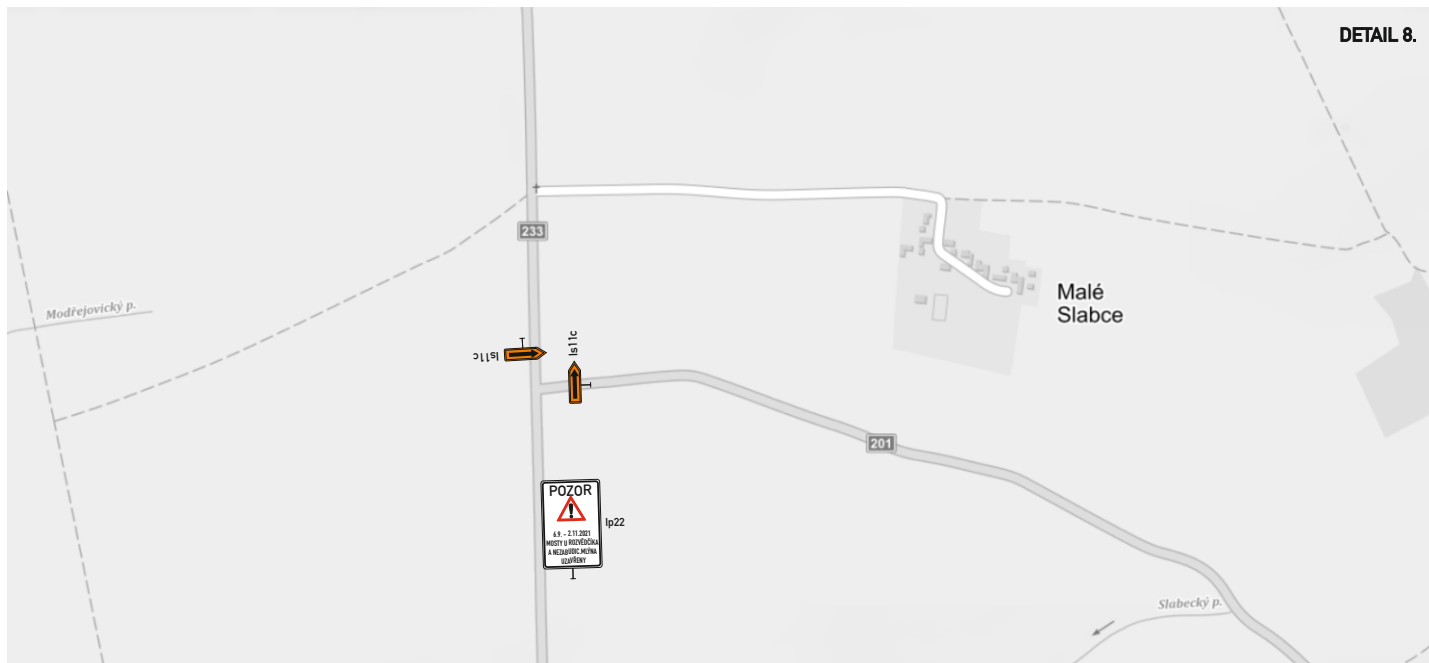

DETAIL UZAVÍRKY PŘI POKLÁDCE ŽIVIČNÝCH VRSTEV PO UKONČENÍ OPRAVY MOSTŮ - 2 dny

